
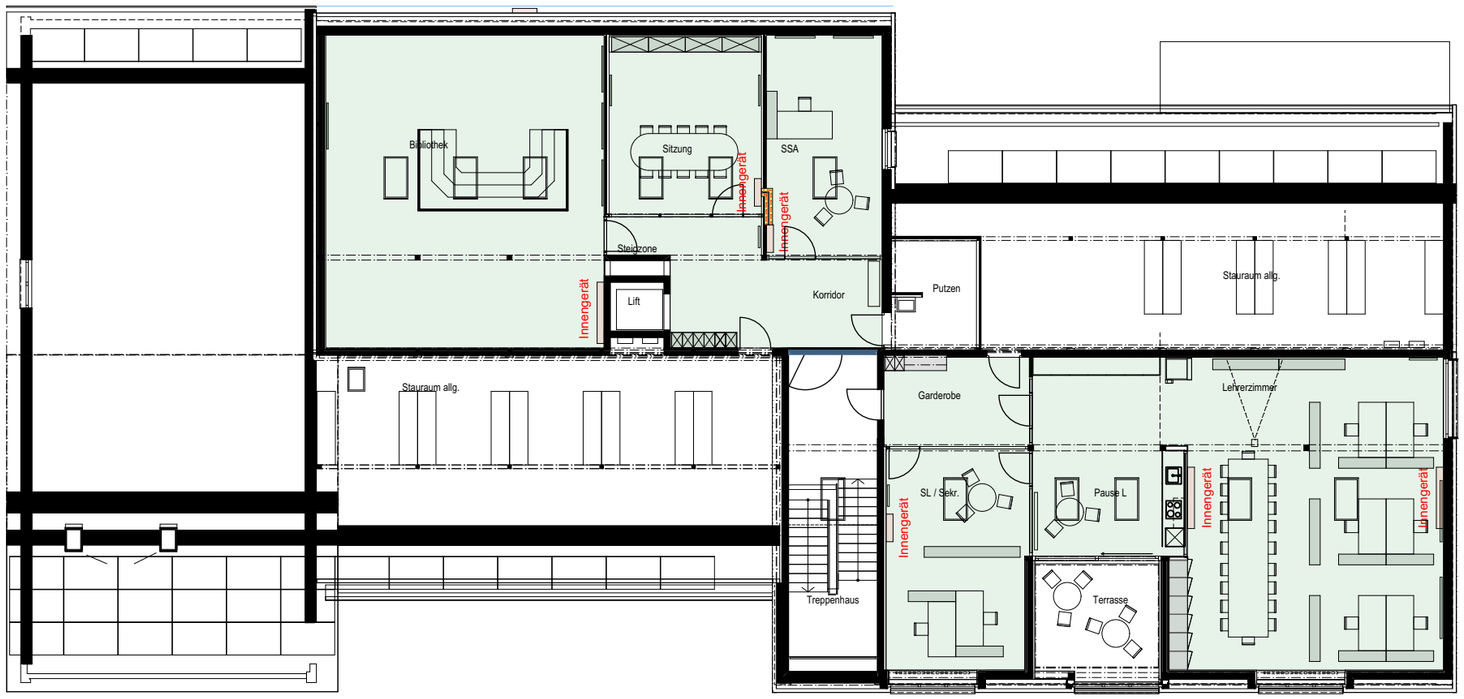


Schulhaus

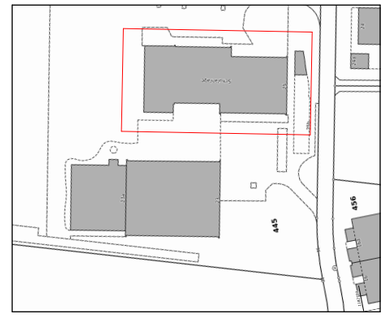

Thun, 09.10.2026

Grundeigentümer/Bauherrschaft:

Gemeinde Uttigen
Bühlweg 1
3628 Uttigen

Projektverfasser:

anneler hungerbühler ag
architektur baumanagement
länggasse 13, 3600 Thun

Legende

- Bestand
- Abbruch
- Neu
- Kreislauf, Aussenanlage zu Pufferspeicher
- Kreislauf, Pufferspeicher zu Verbraucher

N

±0.00 = 541.85 m. ü. M. = OK fertig Boden EG

Bauherrschaft: Gemeinde Uttigen
Bühlweg 1
3628 Uttigen

Bauvorhaben: Klimatisierung Schulanlage Auweg
Auweg 25 + 26
3628 Uttigen

anneler hungerbühler
architektur • baumanagement

Bauprojekt

Grundriss DG Schulhaus V2

Mst. 1:200

2606 -02N_2113

A3 / 09.10.2026 / jg

2606-02N Schulhaus Auweg V2.pln / 2113

anneler hungerbühler ag
architektur baumanagement
länggasse 13 3600 Thun
telefon +41 33 222 07 77
info@ah-thun.ch
www.ah-thun.ch