
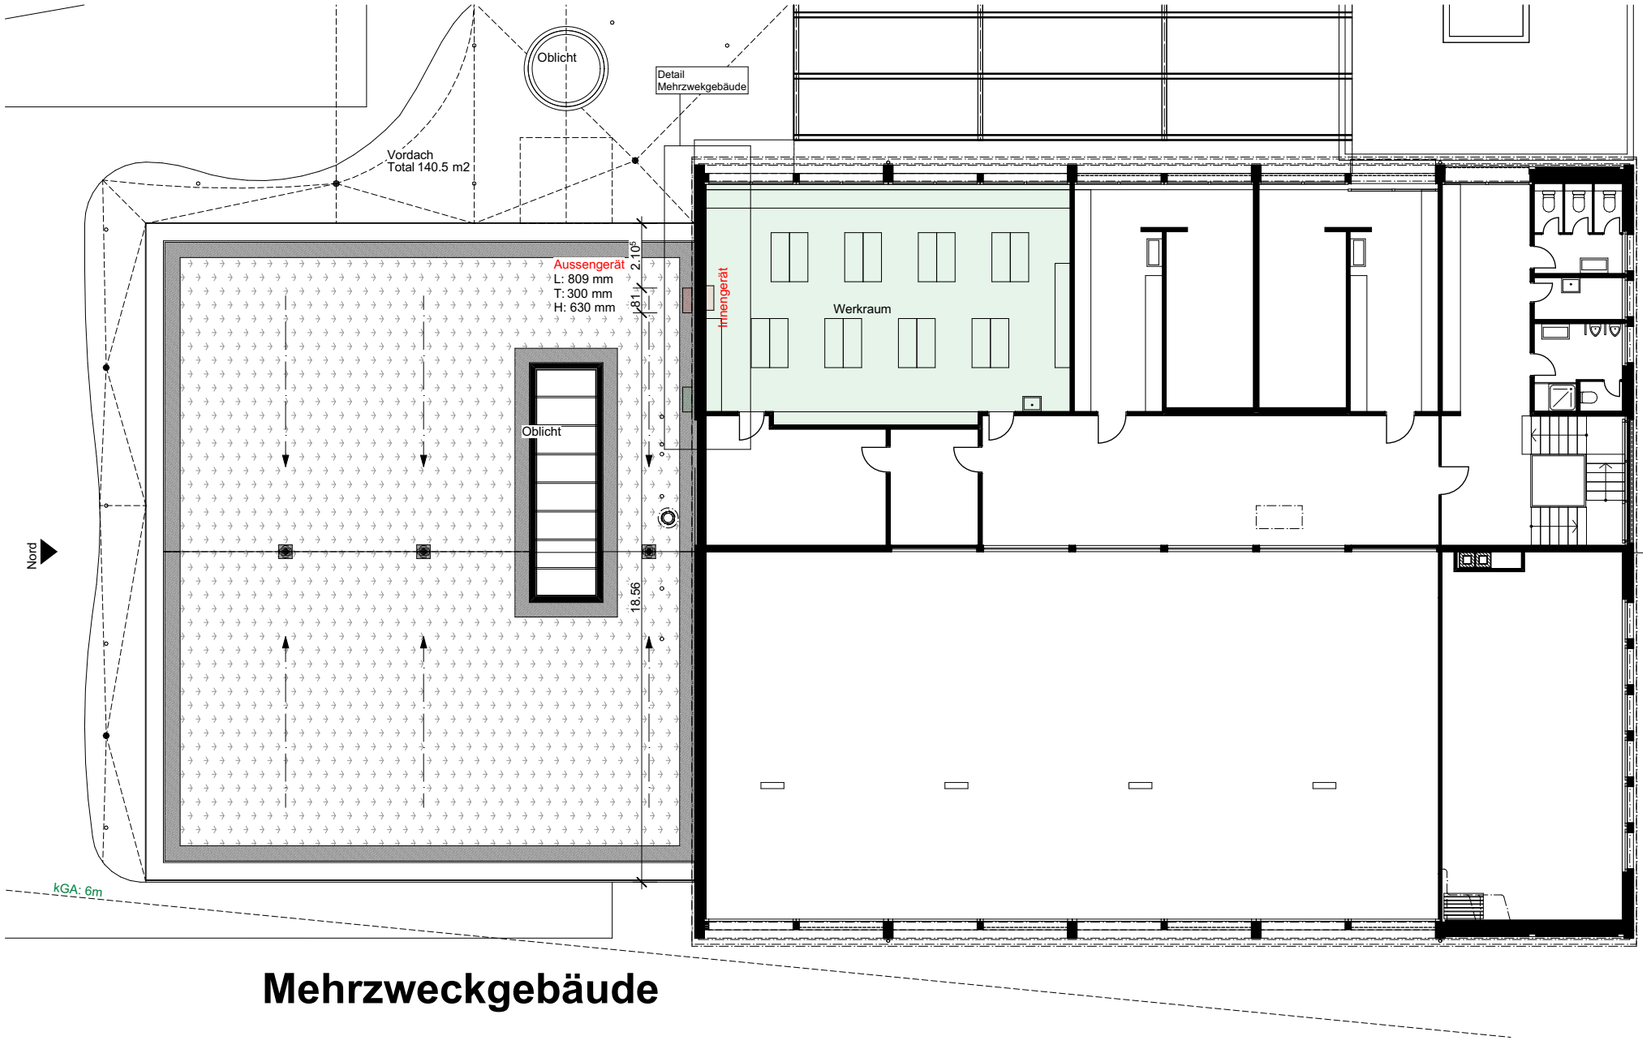


Mehrzweckgebäude

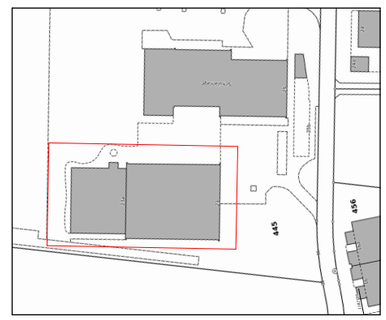

Legende

- Bestand
- Abbruch
- Neu
- Leitung in Doppeldecke
- Leitungen Sichtmontage

±0.00 = 541.85 m. ü. M. = OK fertig Boden EG

Bauherrschaft:
Gemeinde Uttigen
Bühlweg 1
3628 Uttigen

Bauvorhaben:
Klimatisierung Schulanlage Auweg
Auweg 25 + 26
3628 Uttigen

anneler hungerbühler
architektur • baumanagement

Bauprojekt

Grundriss OG Mehrzweckgebäude **Mst. 1:200**

2606 -02N_2111

A3 / 14.08.2026 / ml

2606-02N Schulhaus Auweg.pln / 2111

anneler hungerbühler ag
architektur baumanagement
länggasse 13 3600 Thun
telefon +41 33 222 07 77
info@ah-thun.ch
www.ah-thun.ch